2.4 Abmessungen der Anlage

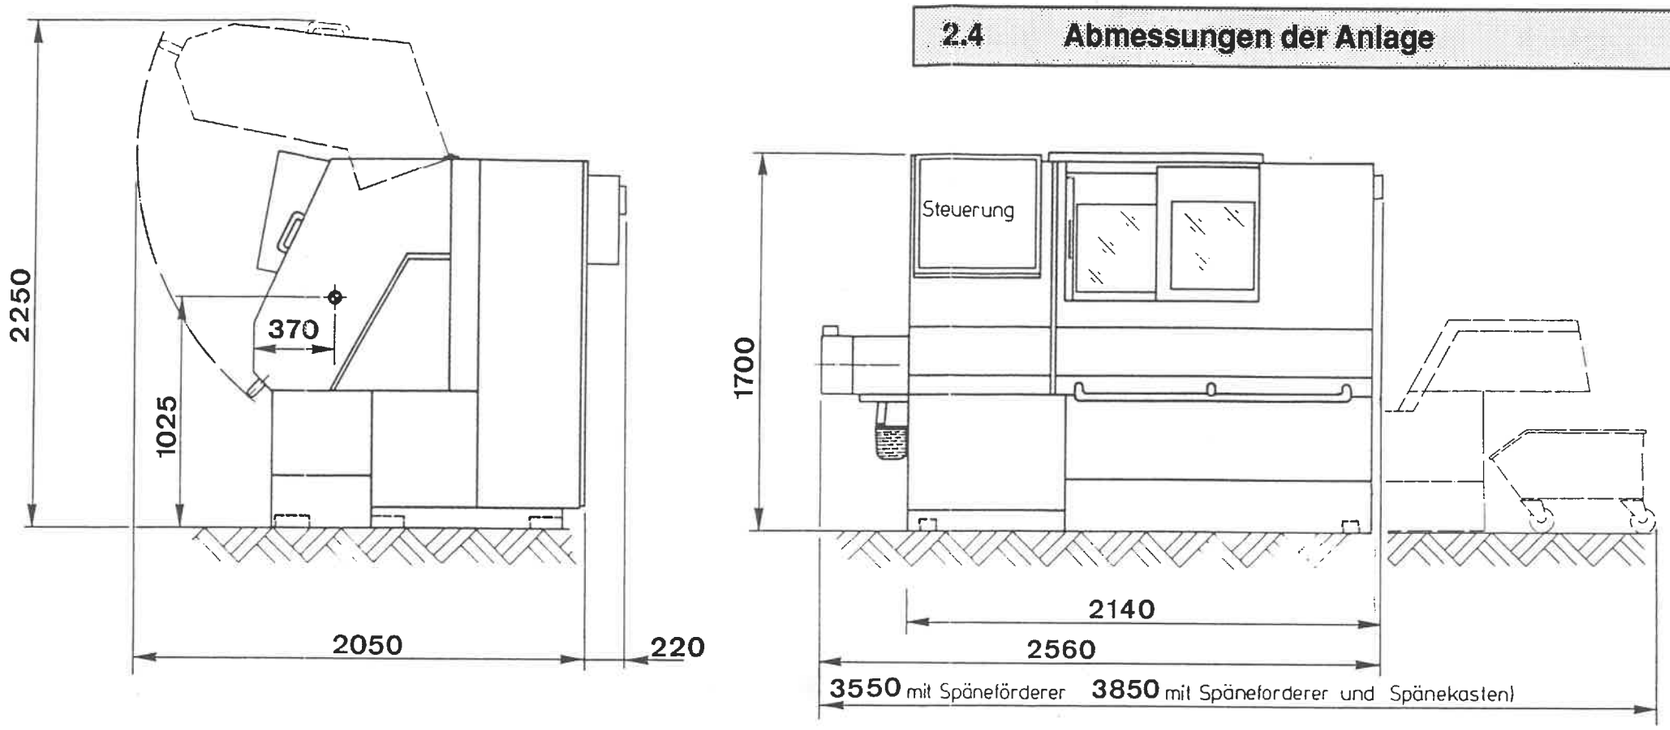

Bild 2-2 Abmessungen der Anlage